


Floor Plan

Scale: 1/8"=1'-0"

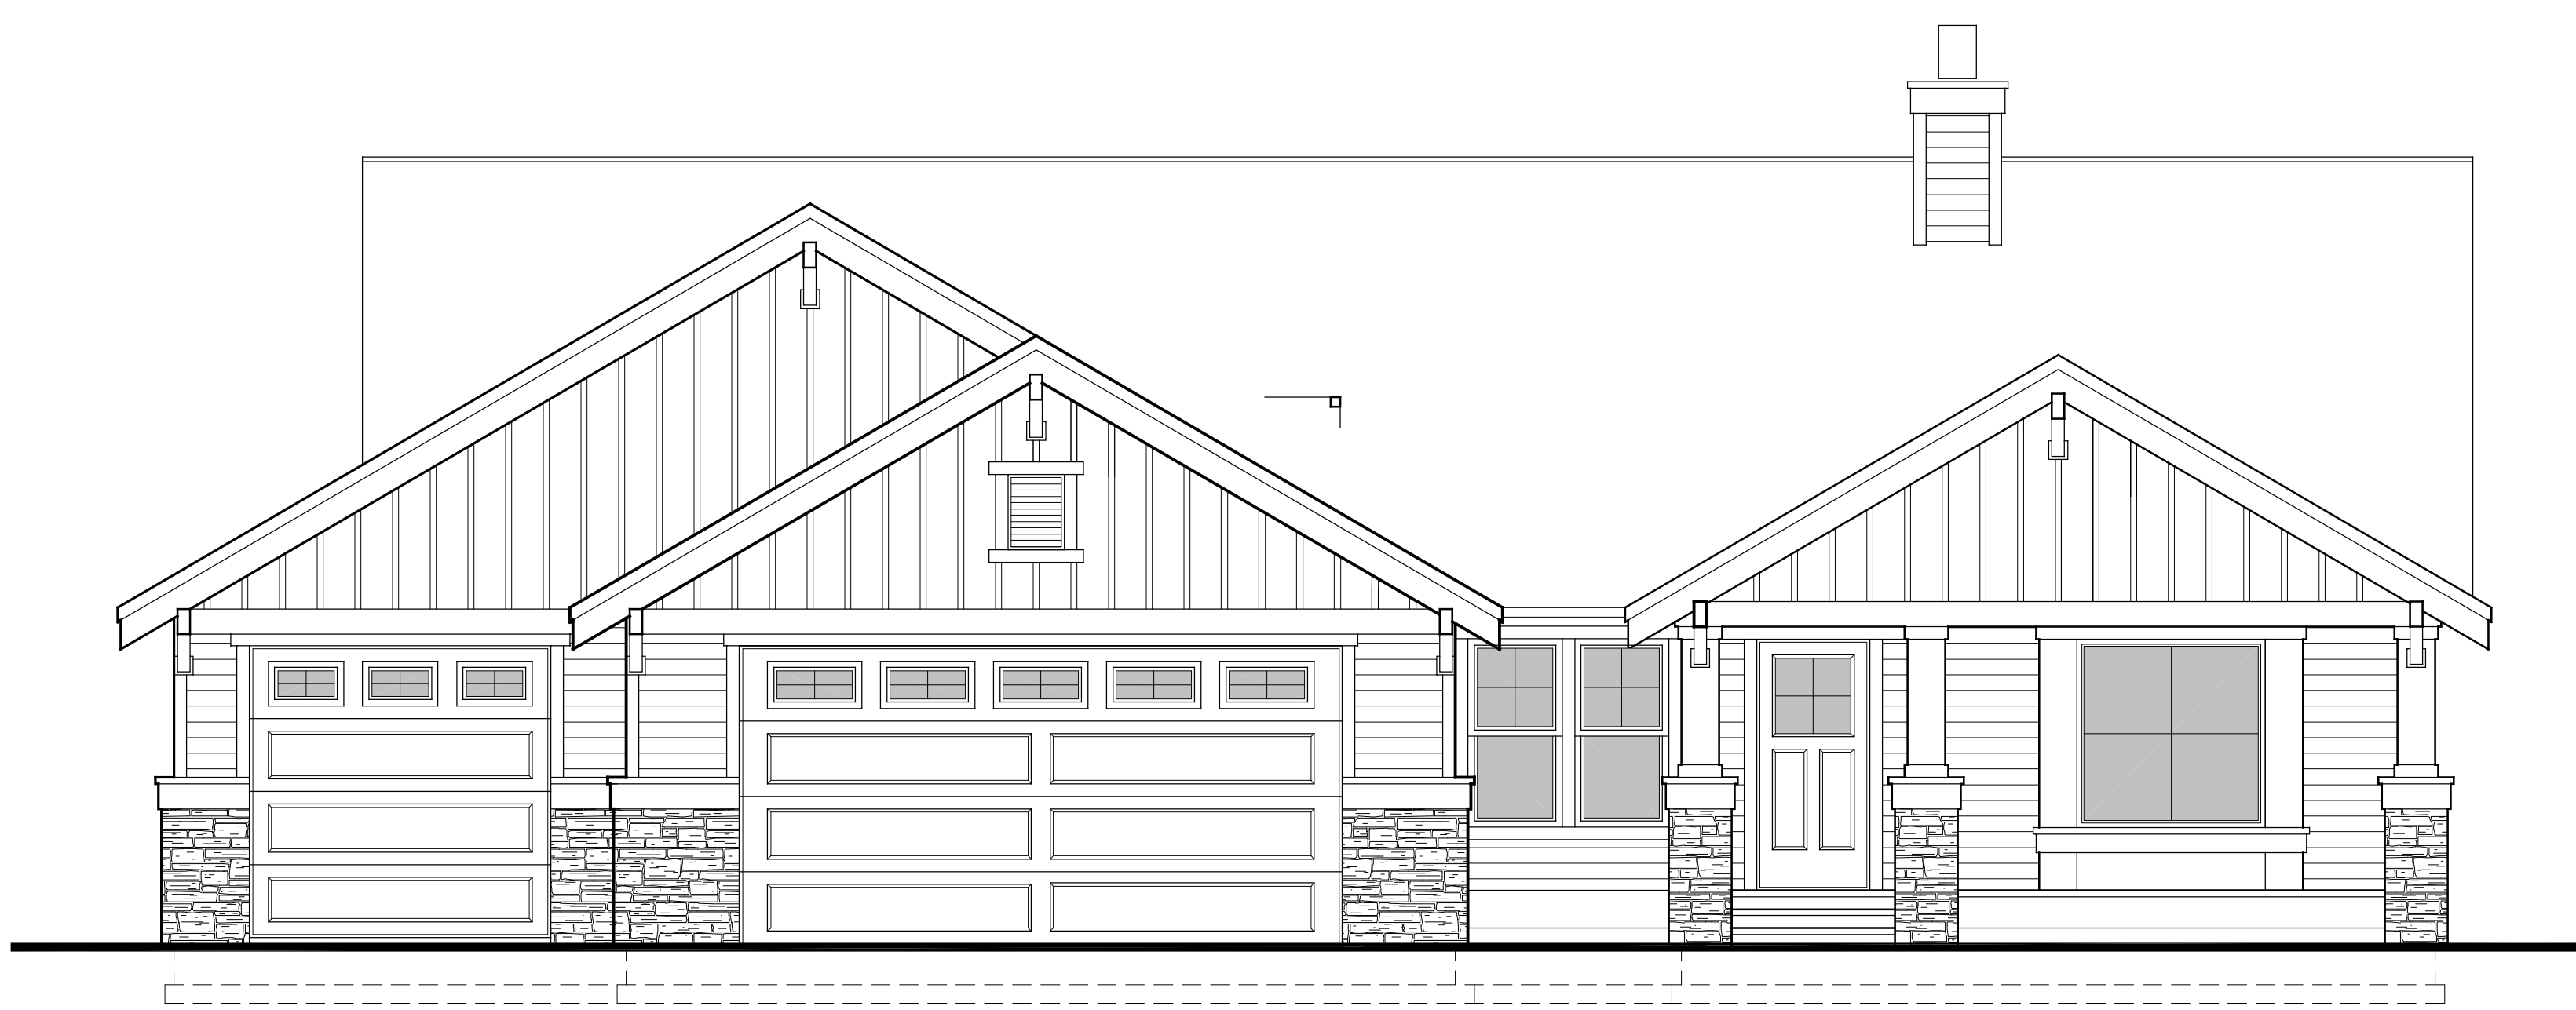

Front Elevation

Scale: 1/8"=1'-0"